



*Kerros-pinta-ala 380 m²
Huonetoimisto,
noin 20 työpistettä.*

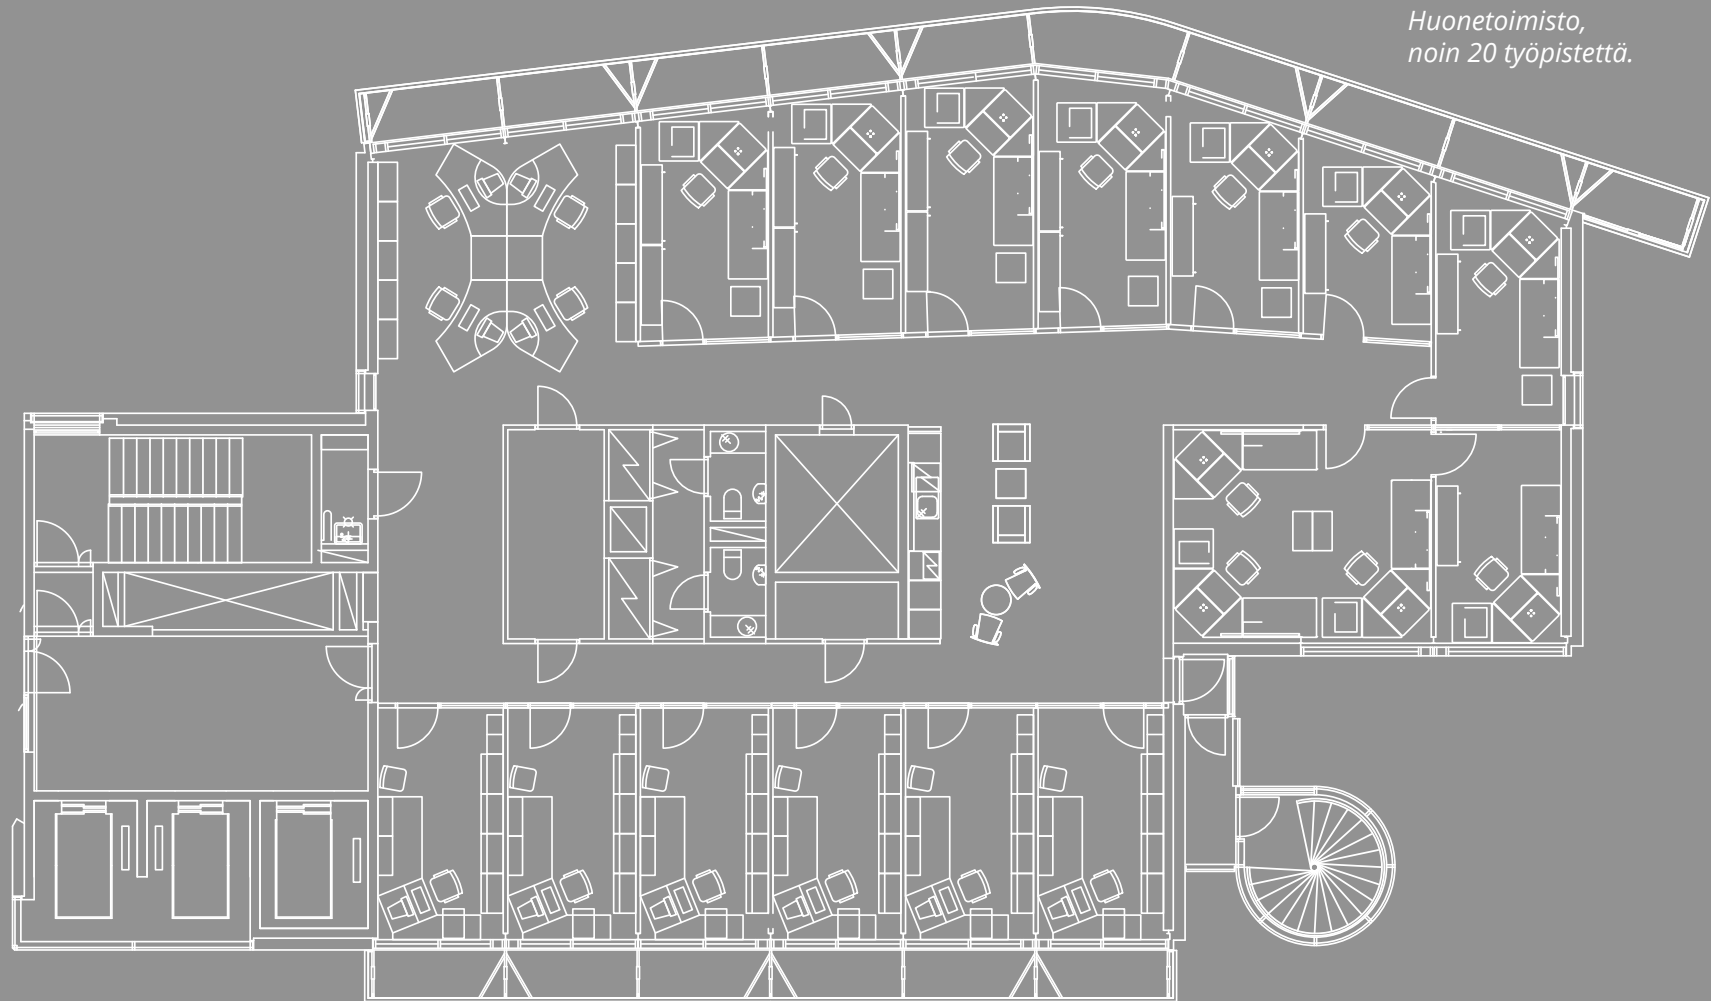

Kerros-pinta-ala 380 m²
Avotoimisto,
noin 30 työpistettä.

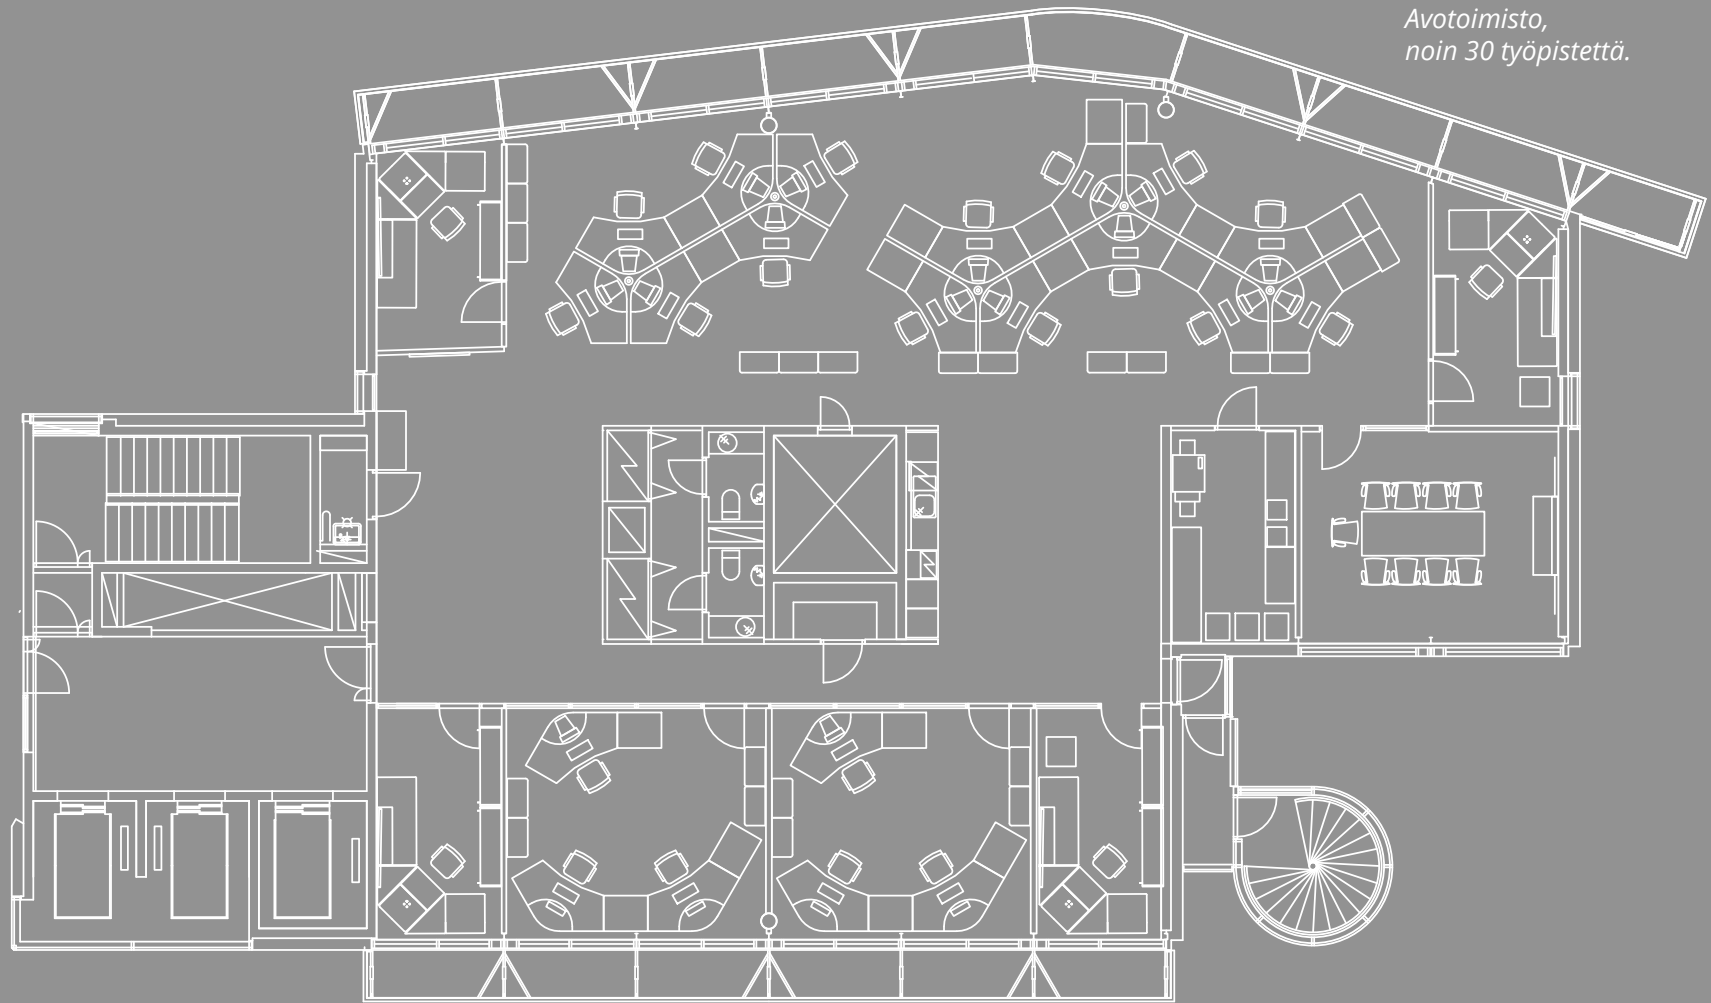

Kerros-pinta-ala 380 m²
Monitilatoimisto,
noin 25 työpistettä.

